

Domaine
de Manon II

SCN
SEDRIM et CIE

Date: 20 Juillet 2009


Appartement B103

1er Etage


54.12 m²

3 Pièces




Séjour / Cuisine	22.60 m ²
Chambre 1	12.07 m ²
Chambre 2	8.21 m ²
Degt.	4.40 m ²
WC	2.01 m ²
Bains	4.83 m ²
TOTAL HABITABLE	54.12 m²
Loggia	10.04 m ²

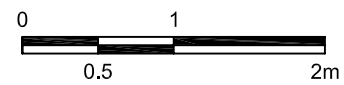

PLAN de REPERAGE

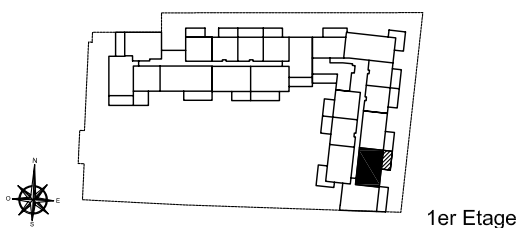

1er Etage

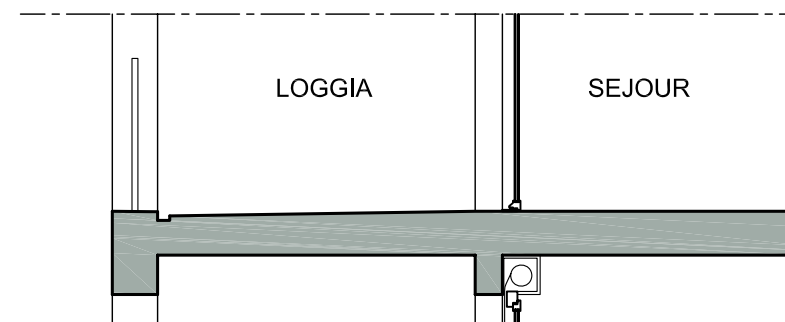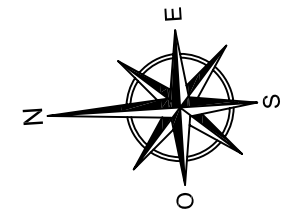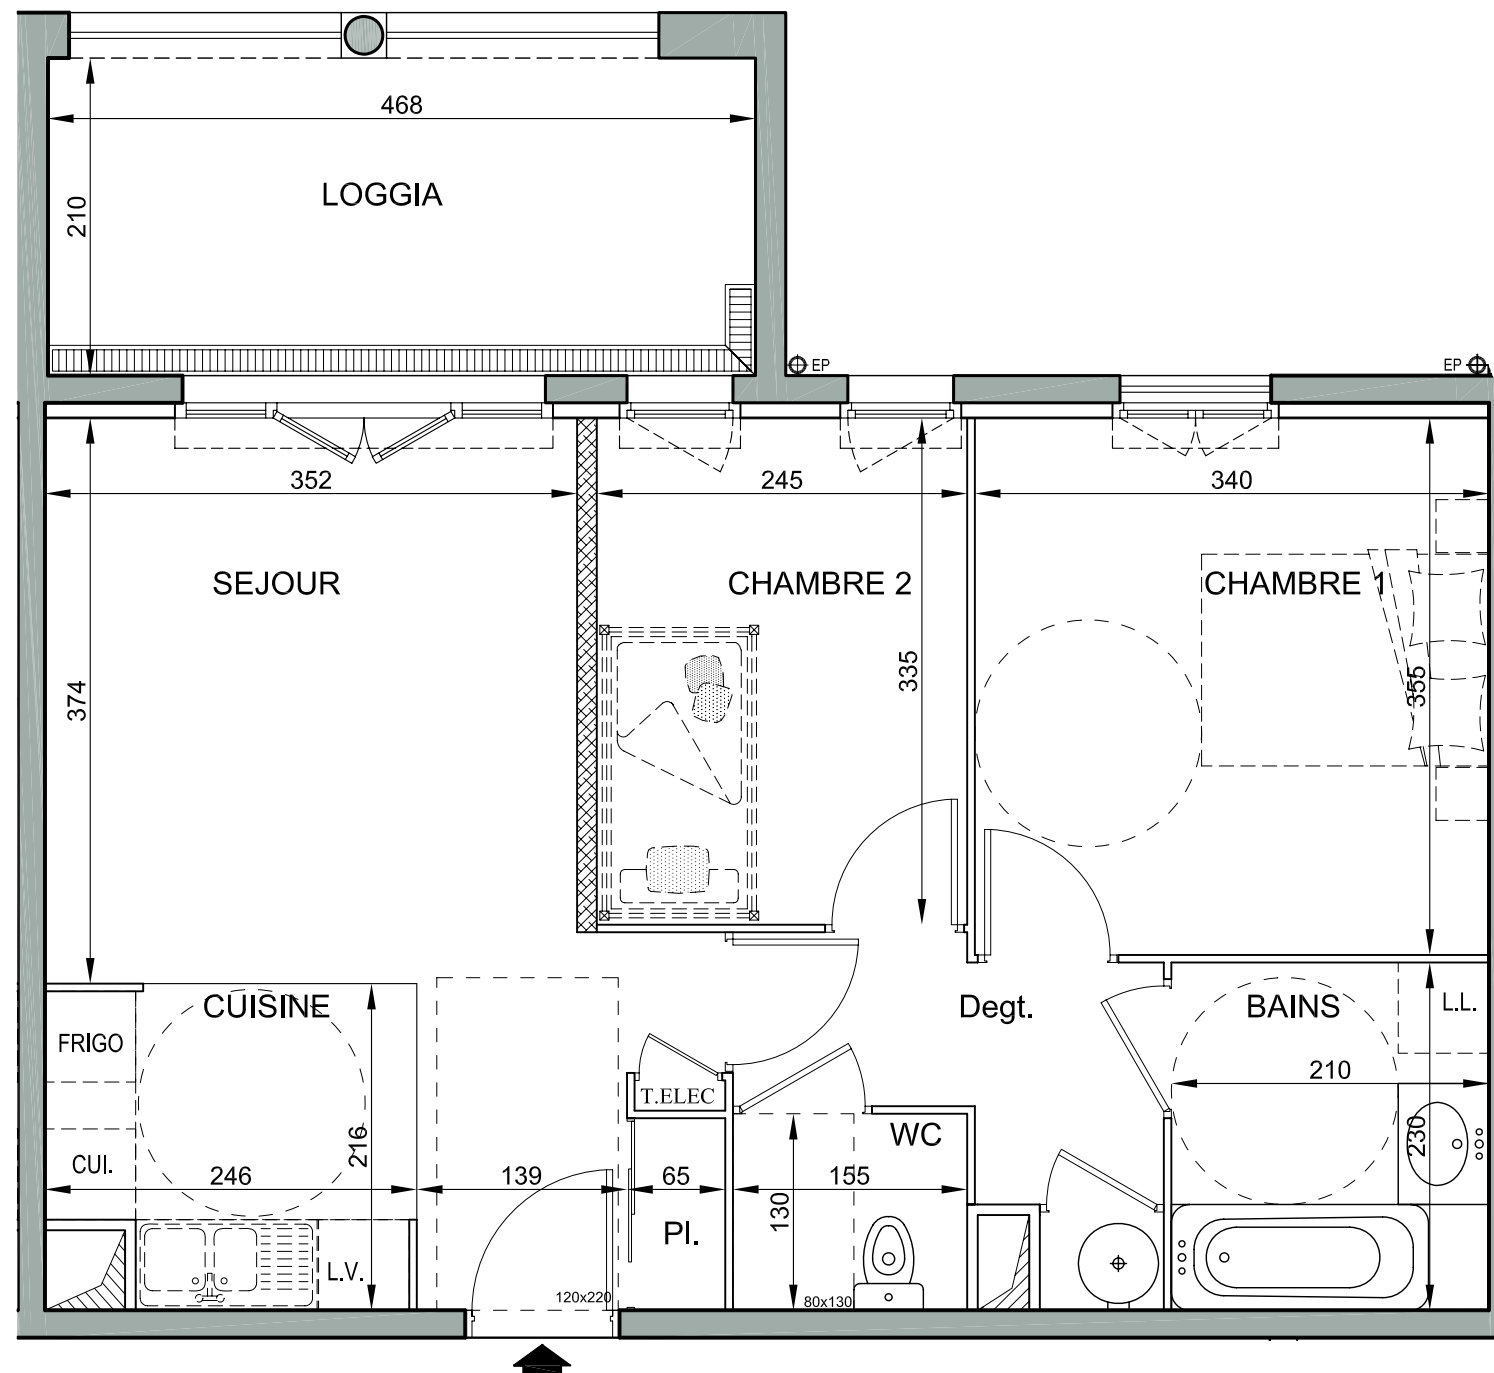

COUPE

NOTA : Des modifications sont susceptibles d'être apportées à ce plan en fonction des nécessités techniques de réalisation, tant en ce qui concerne les dimensions libres que l'équipement. Les surfaces indiquées ainsi que l'encombrement des gaines et la profondeur des placards sont approximatifs. Les retombées, faux-plafonds, soffites, gaines et canalisations ainsi que l'équipement sont figurées à titre indicatif. La surface globale peut varier de plus ou moins 5%.