


LEGENDE ELECTRICITE

	Vidéophone
	Prise 16A
	Prise RJ 45
	Prise 16A haute
	Prise spécialisée
	Prise 32A Ampères
	Sortie de fil hote
	Applique extérieure étanche en option TMA
	Prise Micro-ondes.

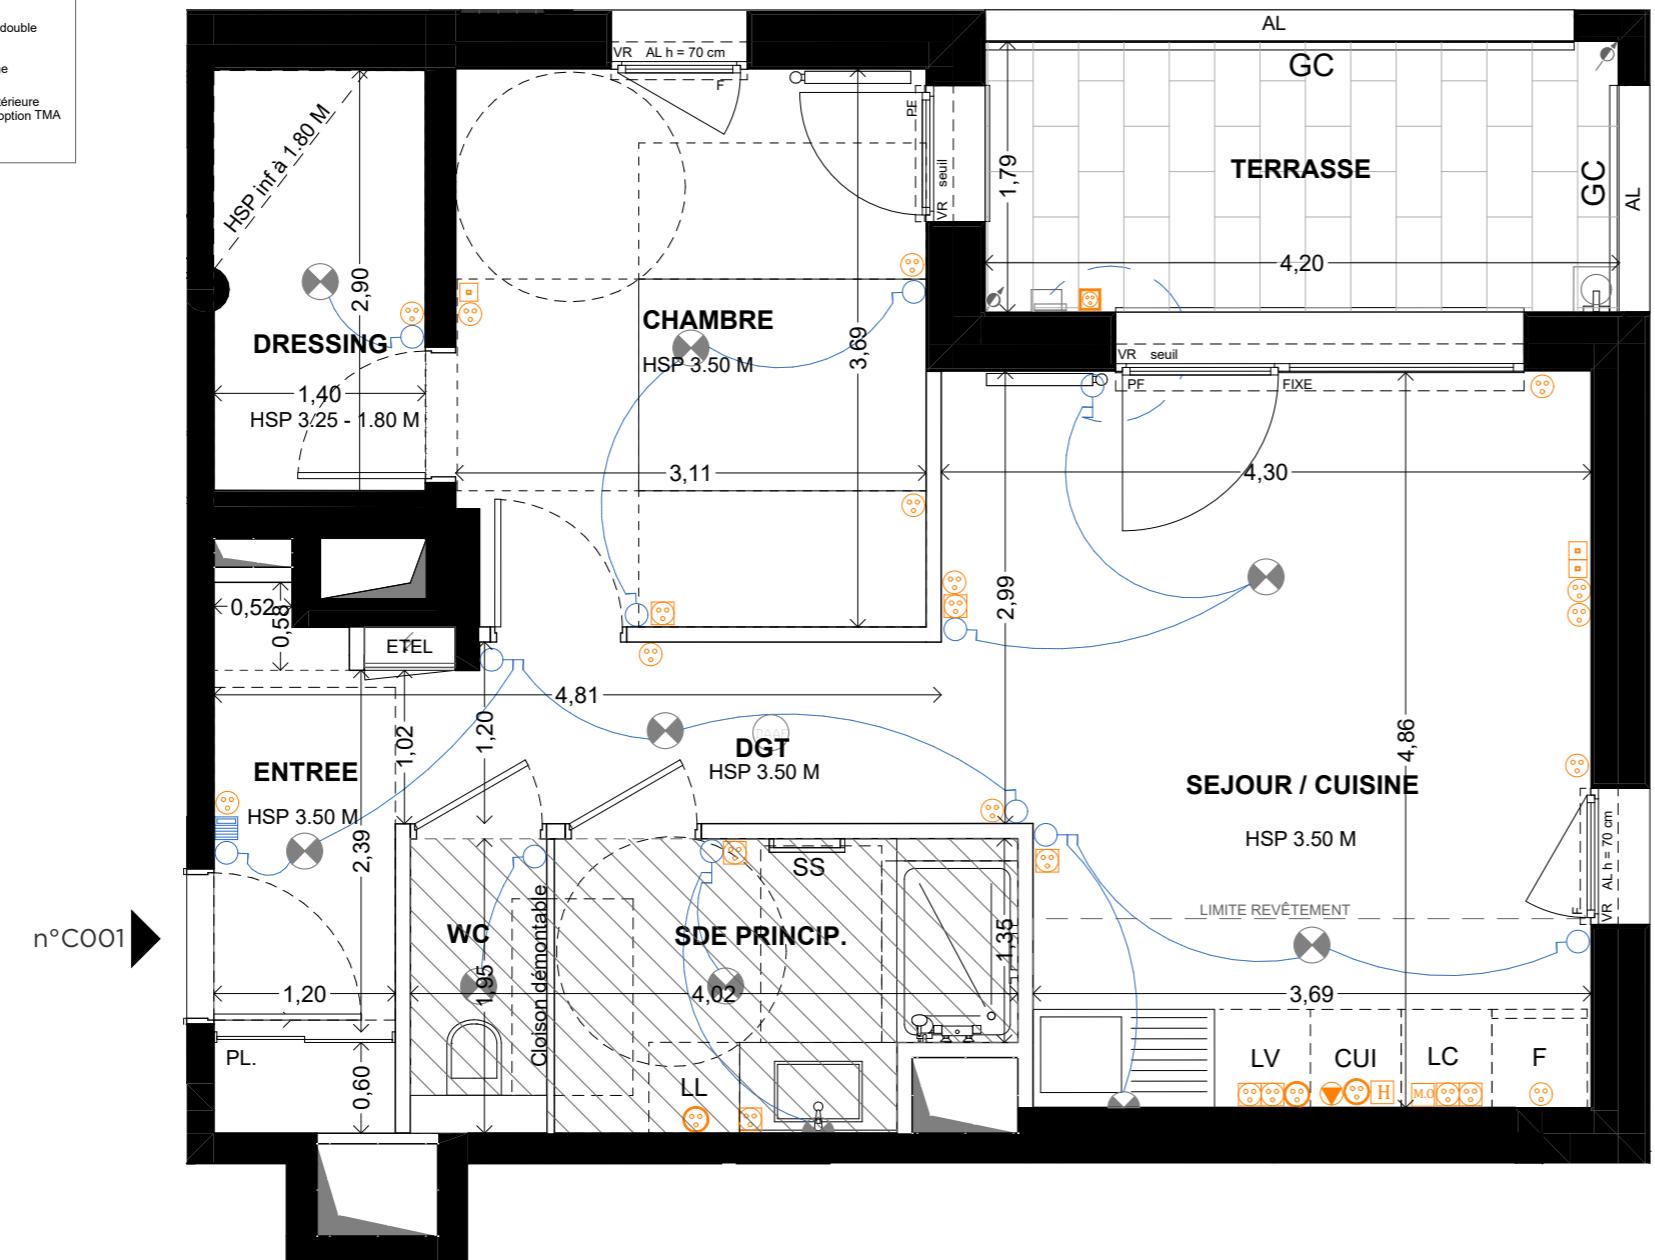

0m 1m 2m


NOTA: Des modifications sont susceptibles d'être apportées à ce plan en fonction des nécessités techniques et administratives pour les dimensions libres, retombées, soffites, faux-plafonds, les équipements et réseaux divers, les appareillages électriques, dont la nature et le nombre sont donnés à titre indicatif. Les surfaces sont approximatives. Les canalisations ne sont pas figurées.

PLAN DE VENTE NOTAIRE

ILLOT B

Quartier Jean Zay

Construction de 25 logements
Rue de Lafontaine 92160 Antony

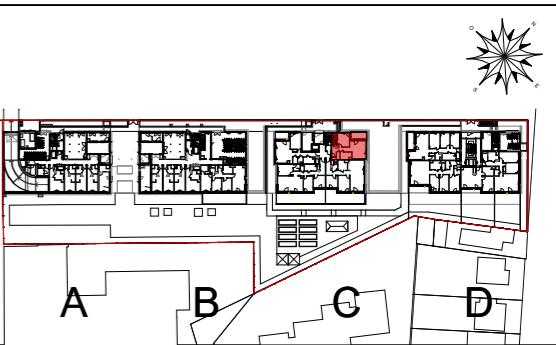

Bâtiment C - Rez-de-chaussée
Appartement n°C001 - 2 pièces

TABLEAU DES SURFACES

Surfaces habitables

ENTREE	4,1
SEJOUR / CUISINE	DONT CUISINE 6,5 m ²
CHAMBRE	11,4
SDE PRINCIP.	5,5
WC	1,8
DGT	4,2
DRESSING	3,2
TOTAL	50,0 m ²

Surfaces extérieures

TERRASSE	7,5
TOTAL	7,5 m ²

LEGENDE

LL	LAVE-LINGE	DESCENTE D'EAU PLUVIALE
LV	LAVE-VAISSELLE	CUISSON
AL	ALLEGÉ PLEINE	F
AV	ALLEGÉ VITREE	REFRIGÉRATEUR
PV	PARE VUE	LC
GC	GARDE-CORPS	LINEAIRE COMPLÉMENT.
CL	CLOTURE	VR
F	FENETRE	VOLET ROULANT
PF	PORTE-FENETRE	ETEL
		ESPACE TECHNIQUE ELECTRIQUE DU LOGT.
		○ RADIATEUR
		SS SECHE-SERV.
PL	PLACARD	Haut de gamme
HSP	HAUTEUR SOUS PLAFO	ROBINET DE PUISAGE
	FAUX-PLAFOND OU SOFFITE	

Hauteur sous plafond des pièces principales sauf mention particulière : 2,50 m