


LEGENDE ELECTRICITE

VID	Vidéophone
Prise 16A	Détecteur autonome avertisseur de fumée
Prise 16A haute	Sortie de fil en plafond
Prise RJ 45	Sortie de fil en applique
Prise spécialisée	Interrupteur simple
Prise 32A Ampères	Interrupteur double commande
Prise Micro-ondes.	Interrupteur simple lumineux
Prise étanche	Interrupteur double commande lumineux
Alimentation	Poussoir
ECL	Applique extérieure étanche en option TMA
SPOT	Détecteur 180° mural
Liaison équipotentielle	

Nota : fenêtre oscillo-battante dans tout le logement.

0m 1m 2m

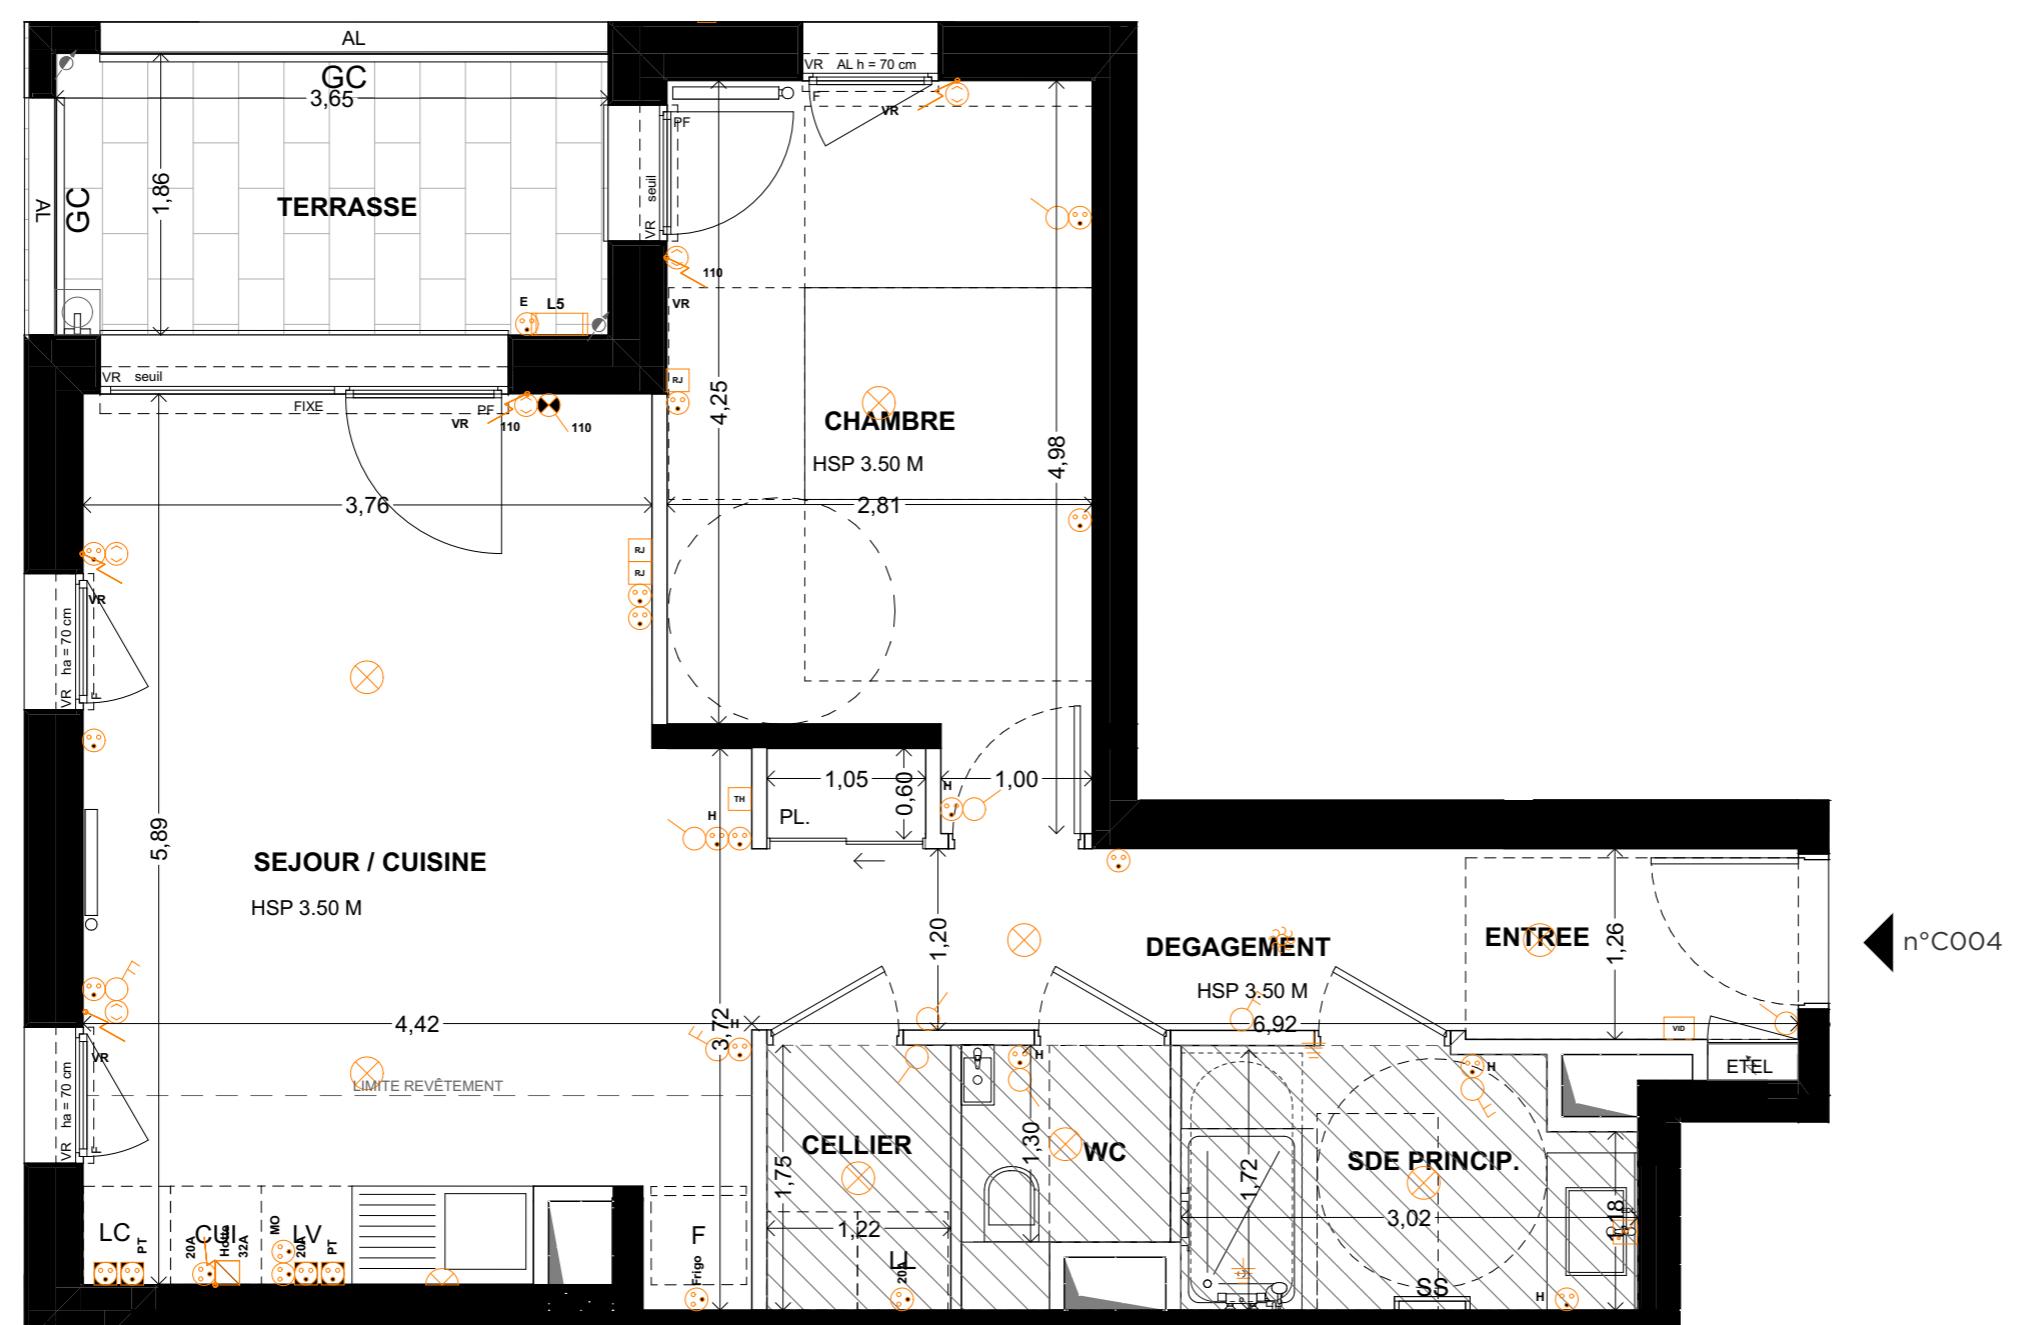


NOTA: Des modifications sont susceptibles d'être apportées à ce plan en fonction des nécessités techniques et administratives pour les dimensions libres, retombées, soffites, faux-plafonds, les équipements et réseaux divers, les appareillages électriques, dont la nature et le nombre sont donnés à titre indicatif. les surfaces sont approximatives. les canalisations ne sont pas figurées.

PLAN DE VENTE NOTAIRE

ILLOT B

Quartier Jean Zay

Construction de 25 logements
Rue de Lafontaine 92160 Antony

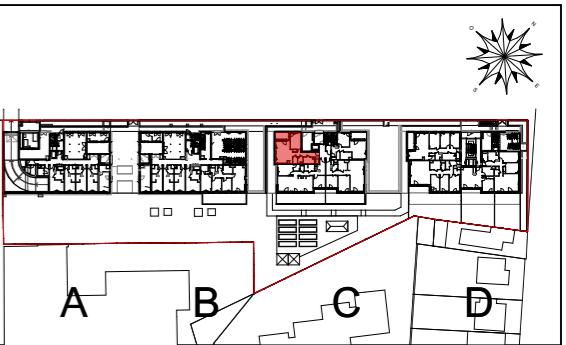

Bâtiment C - Rez-de-chaussée
Appartement n°C004 - 2 pièces

TABLEAU DES SURFACES

Surfaces habitables

ENTREE	2,8
SEJOUR / CUISINE	DONT CUISINE 6,4 m ²
CHAMBRE	12,7
SDE PRINCIP.	4,9
WC	2,1
DEGAGEMENT	9,1
CELLIER	2,1
TOTAL	57,8 m²

Surfaces extérieures

TERRASSE	6,8
TOTAL	6,8 m²

LEGENDE

LL	LAVE-LINGE	DESCENTE D'EAU PLUVIALE
CUI	CUISSON	
LV	LAVE-VAISSELLE	
AL	ALLEGÉ PLEINE	
AV	ALLEGÉ VITREE	
PV	PARE VUE	
GC	GARDE-CORPS	
CL	CLOTURE	
F	FENETRE	
PF	PORTE-FENETRE	
		RAJOUTEUR
PL	PLACARD	FAUX-PLAFOND OU SOFFITE
HSP	HAUTEUR SOUS PLAFOND	ROBINET DE PUISE

Hauteur sous plafond des pièces principales sauf mention particulière : 2,50 m