


## LEGENDE ELECTRICITE

- VID Vidéophone
- Prise 16A
- H Prise 16A haute
- RJ Prise RJ 45
- Prise spécialisée
- Prise 32A Ampères
- MO Prise Micro-ondes
- E Prise étanche
- Alimentation
- ECL Alimentation éclairage
- SPOT
- Liaison équipotentielle
- Détecteur autonome avertisseur de fumée
- Sortie de fil en plafond
- Sortie de fil en applique
- Interrupteur simple
- Interrupteur double commande
- Interrupteur simple lumineux
- Interrupteur double commande lumineux
- Poussoir
- Applique extérieure étanche en option TMA
- Détecteur 180° mural

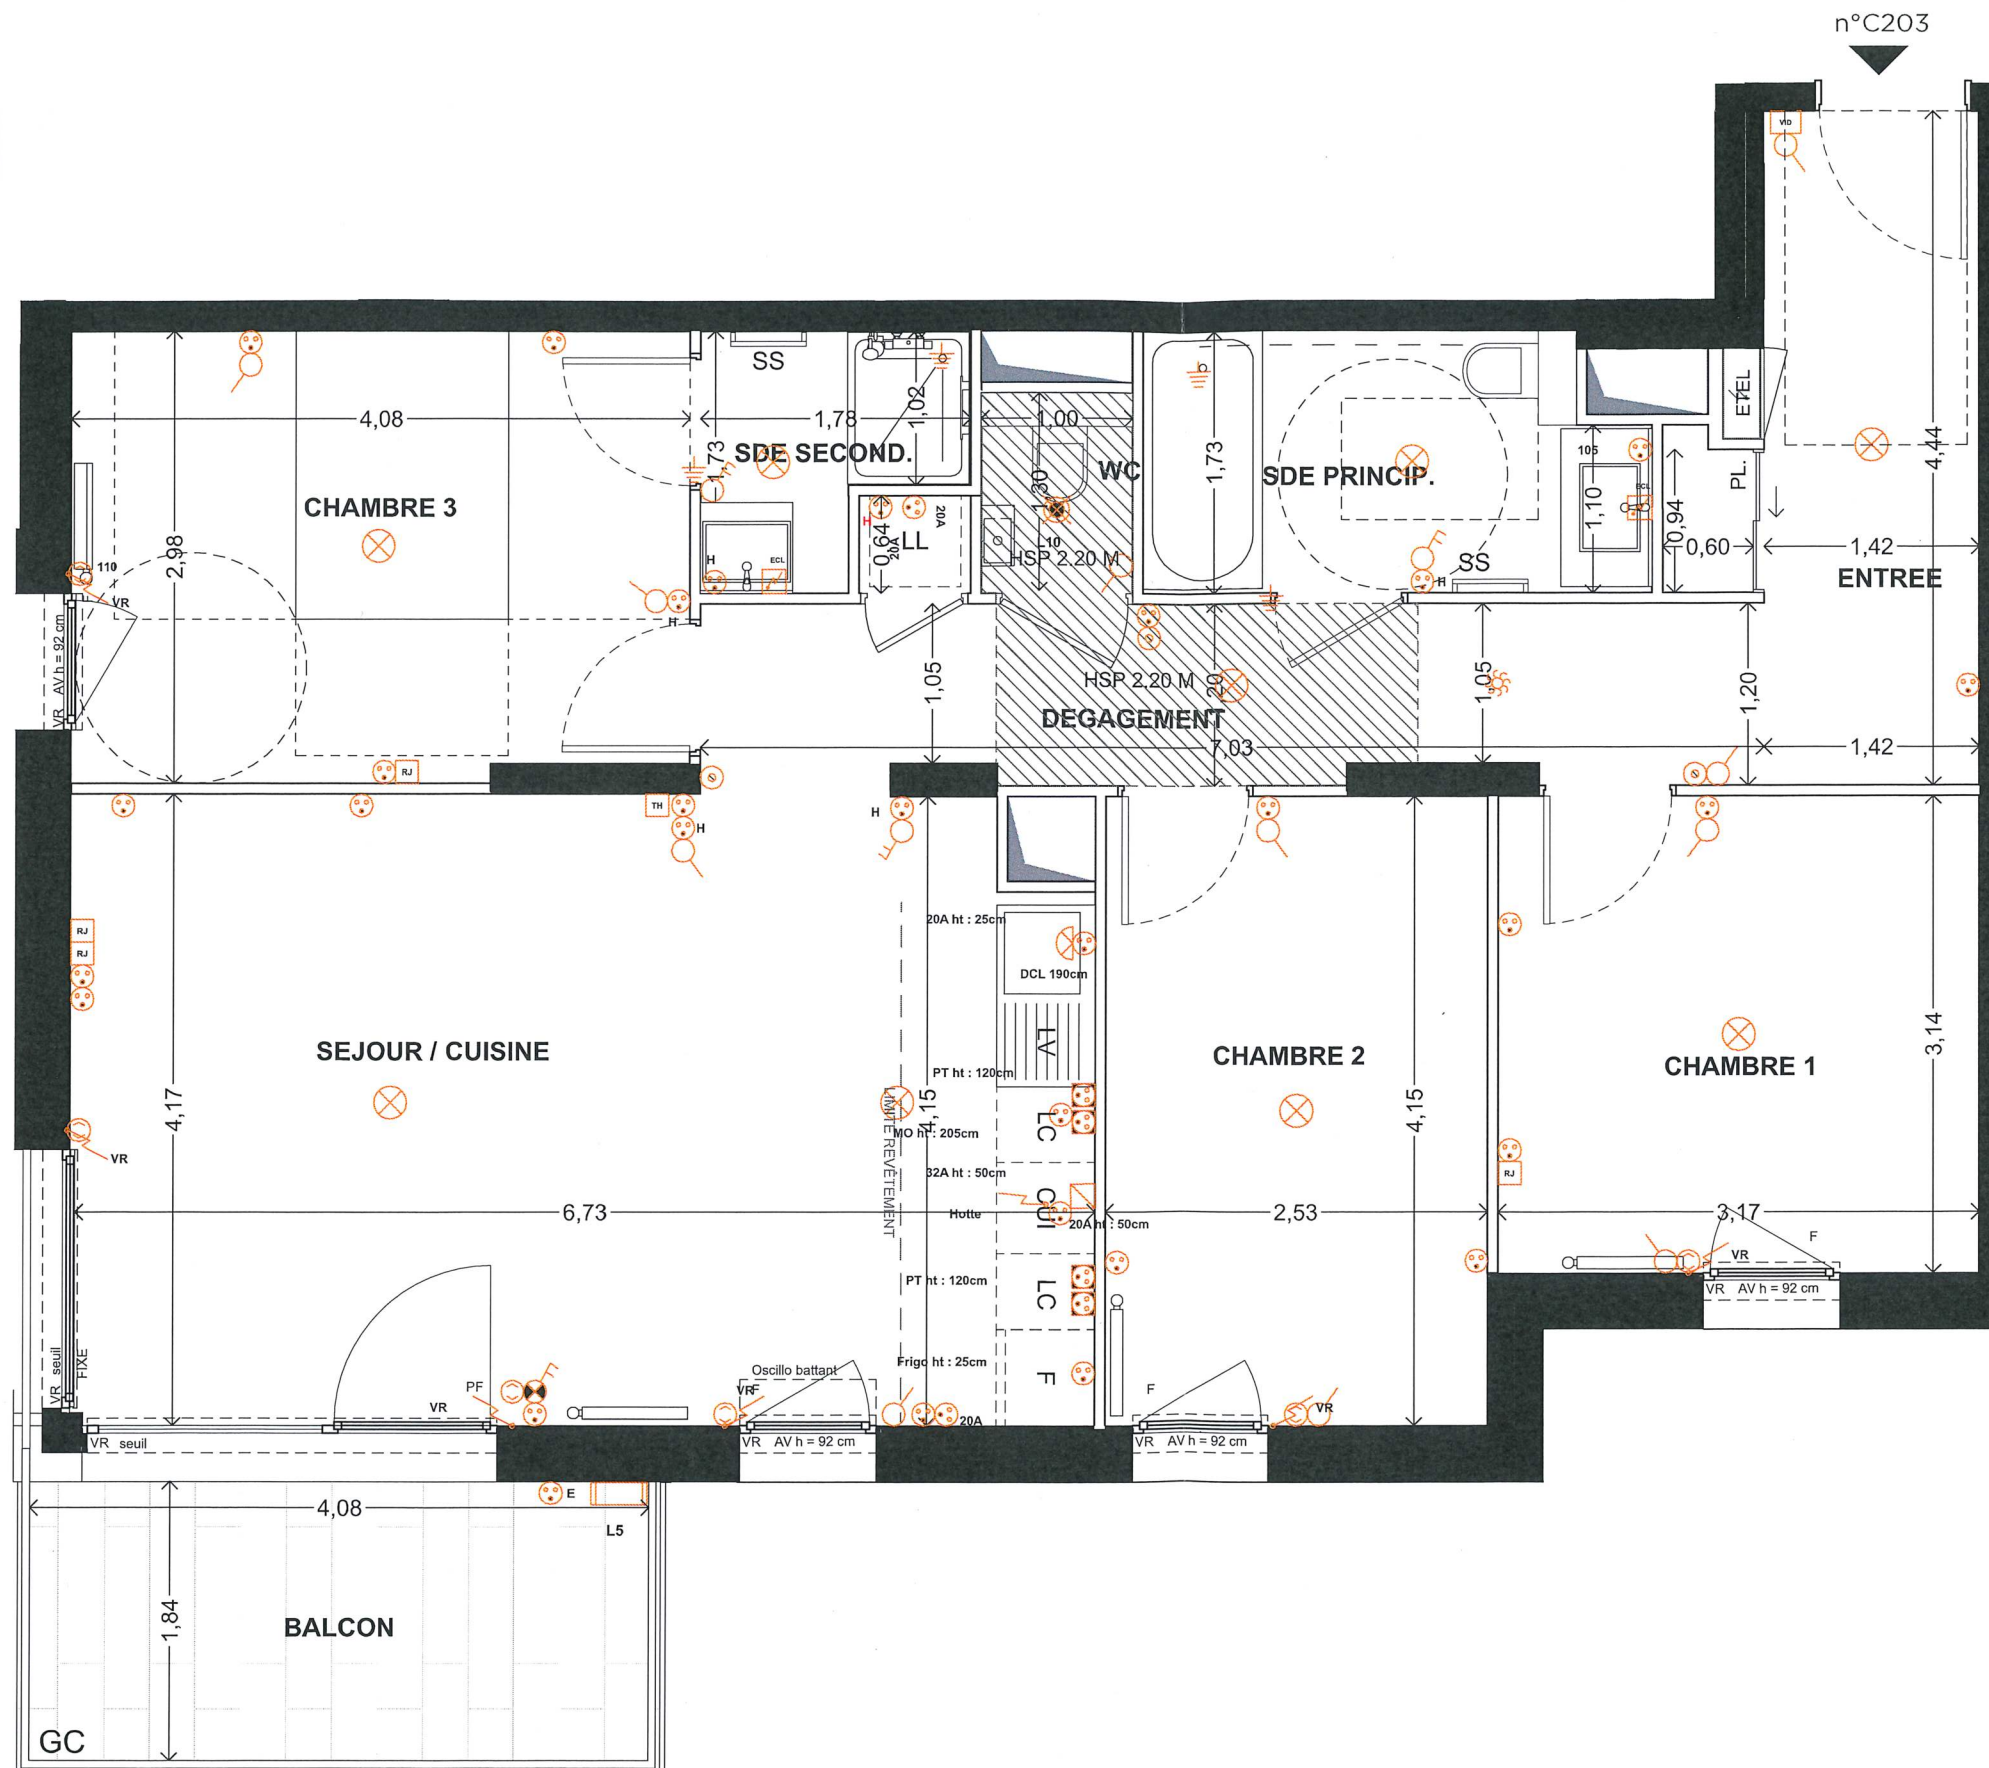

NOTA: Des modifications sont susceptibles d'être apportées à ce plan en fonction des nécessités techniques et administratives pour les dimensions libres, retombées, soffites, faux-plafonds, les équipements et réseaux divers, les appareillages électriques, dont la nature et le nombre sont donnés à titre indicatif. Les surfaces sont approximatives. Les canalisations ne sont pas figurées.

**Bouygues Immobilier**  
Créateur de mieux vivre

villas

PLACE & VILLAS


TMA Indice 1 : 09/05/2023

## PLAN DE VENTE NOTAIRE

### ILOT B

Quartier Jean Zay

Construction de 25 logements  
Rue de Lafontaine 92160 Antony

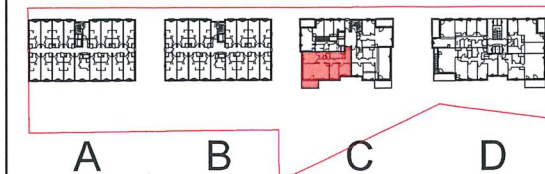

Bâtiment C - Etage 2  
Appartement n°C203 - 4 pièces

## TABEAU DES SURFACES

### Surfaces habitables

|                  |         |
|------------------|---------|
| ENTREE           | 7,7     |
| SEJOUR / CUISINE | 28,0    |
| CHAMBRE 1        | 10,0    |
| CHAMBRE 2        | 10,5    |
| CHAMBRE 3        | 12,0    |
| SDE PRINCIP.     | 5,5     |
| SDE SECOND.      | 2,5     |
| WC               | 1,3     |
| DEGAGEMENT       | 7,7     |
| TOTAL            | 85,2 m² |

### Surfaces extérieures

|        |        |
|--------|--------|
| BALCON | 7,5    |
| TOTAL  | 7,5 m² |

Don pour accord  
Florentin Deg

Don pour accord  
Hélène SOUX-ARNE

## LEGENDE

- LL LAVE-LINGE
- LV LAVE-VAISSELLE
- AL ALLEGE PLEINE
- AV ALLEGE VITREE
- PV PARE VUE
- GC GARDE-CORPS
- CL CLOTURE
- F FENETRE
- PF PORTE-FENETRE
- FAUX-PLAFOND OU SOFFITE
- DESCENTE D'EAU PLUVIALE
- CUI CUISSON
- F REFRIGERATEUR
- LC LINEAIRE COMPLEMENT.
- VR VOLET ROULANT
- ETEL ESPACE TECHNIQUE ELECTRIQUE DU LOGT.
- RADIATEUR
- SS SECHE-SERV.
- PL PLACARD
- HSP HAUTEUR SOUS PLAFOND
- ROBINET DE PUISAGE

Hauteur sous plafond des pièces principales sauf mention particulière : 2.50 m