


LEGENDE ELECTRICITE

| | |
|---------------------|---|
| Vidéophone | Détecteur autonome averisseur de fumée |
| Prise 16A | Sortie de fil en plafond |
| Prise RJ 45 | Sortie de fil en applique |
| Prise 16A haute | Interrupteur simple |
| Prise spécialisée | Interrupteur double commande |
| Prise 32A Ampères | Prise étanche |
| Sortie de fil hotte | Applique extérieure étanche en option TMA |
| M.O. | Prise Micro-ondes. |

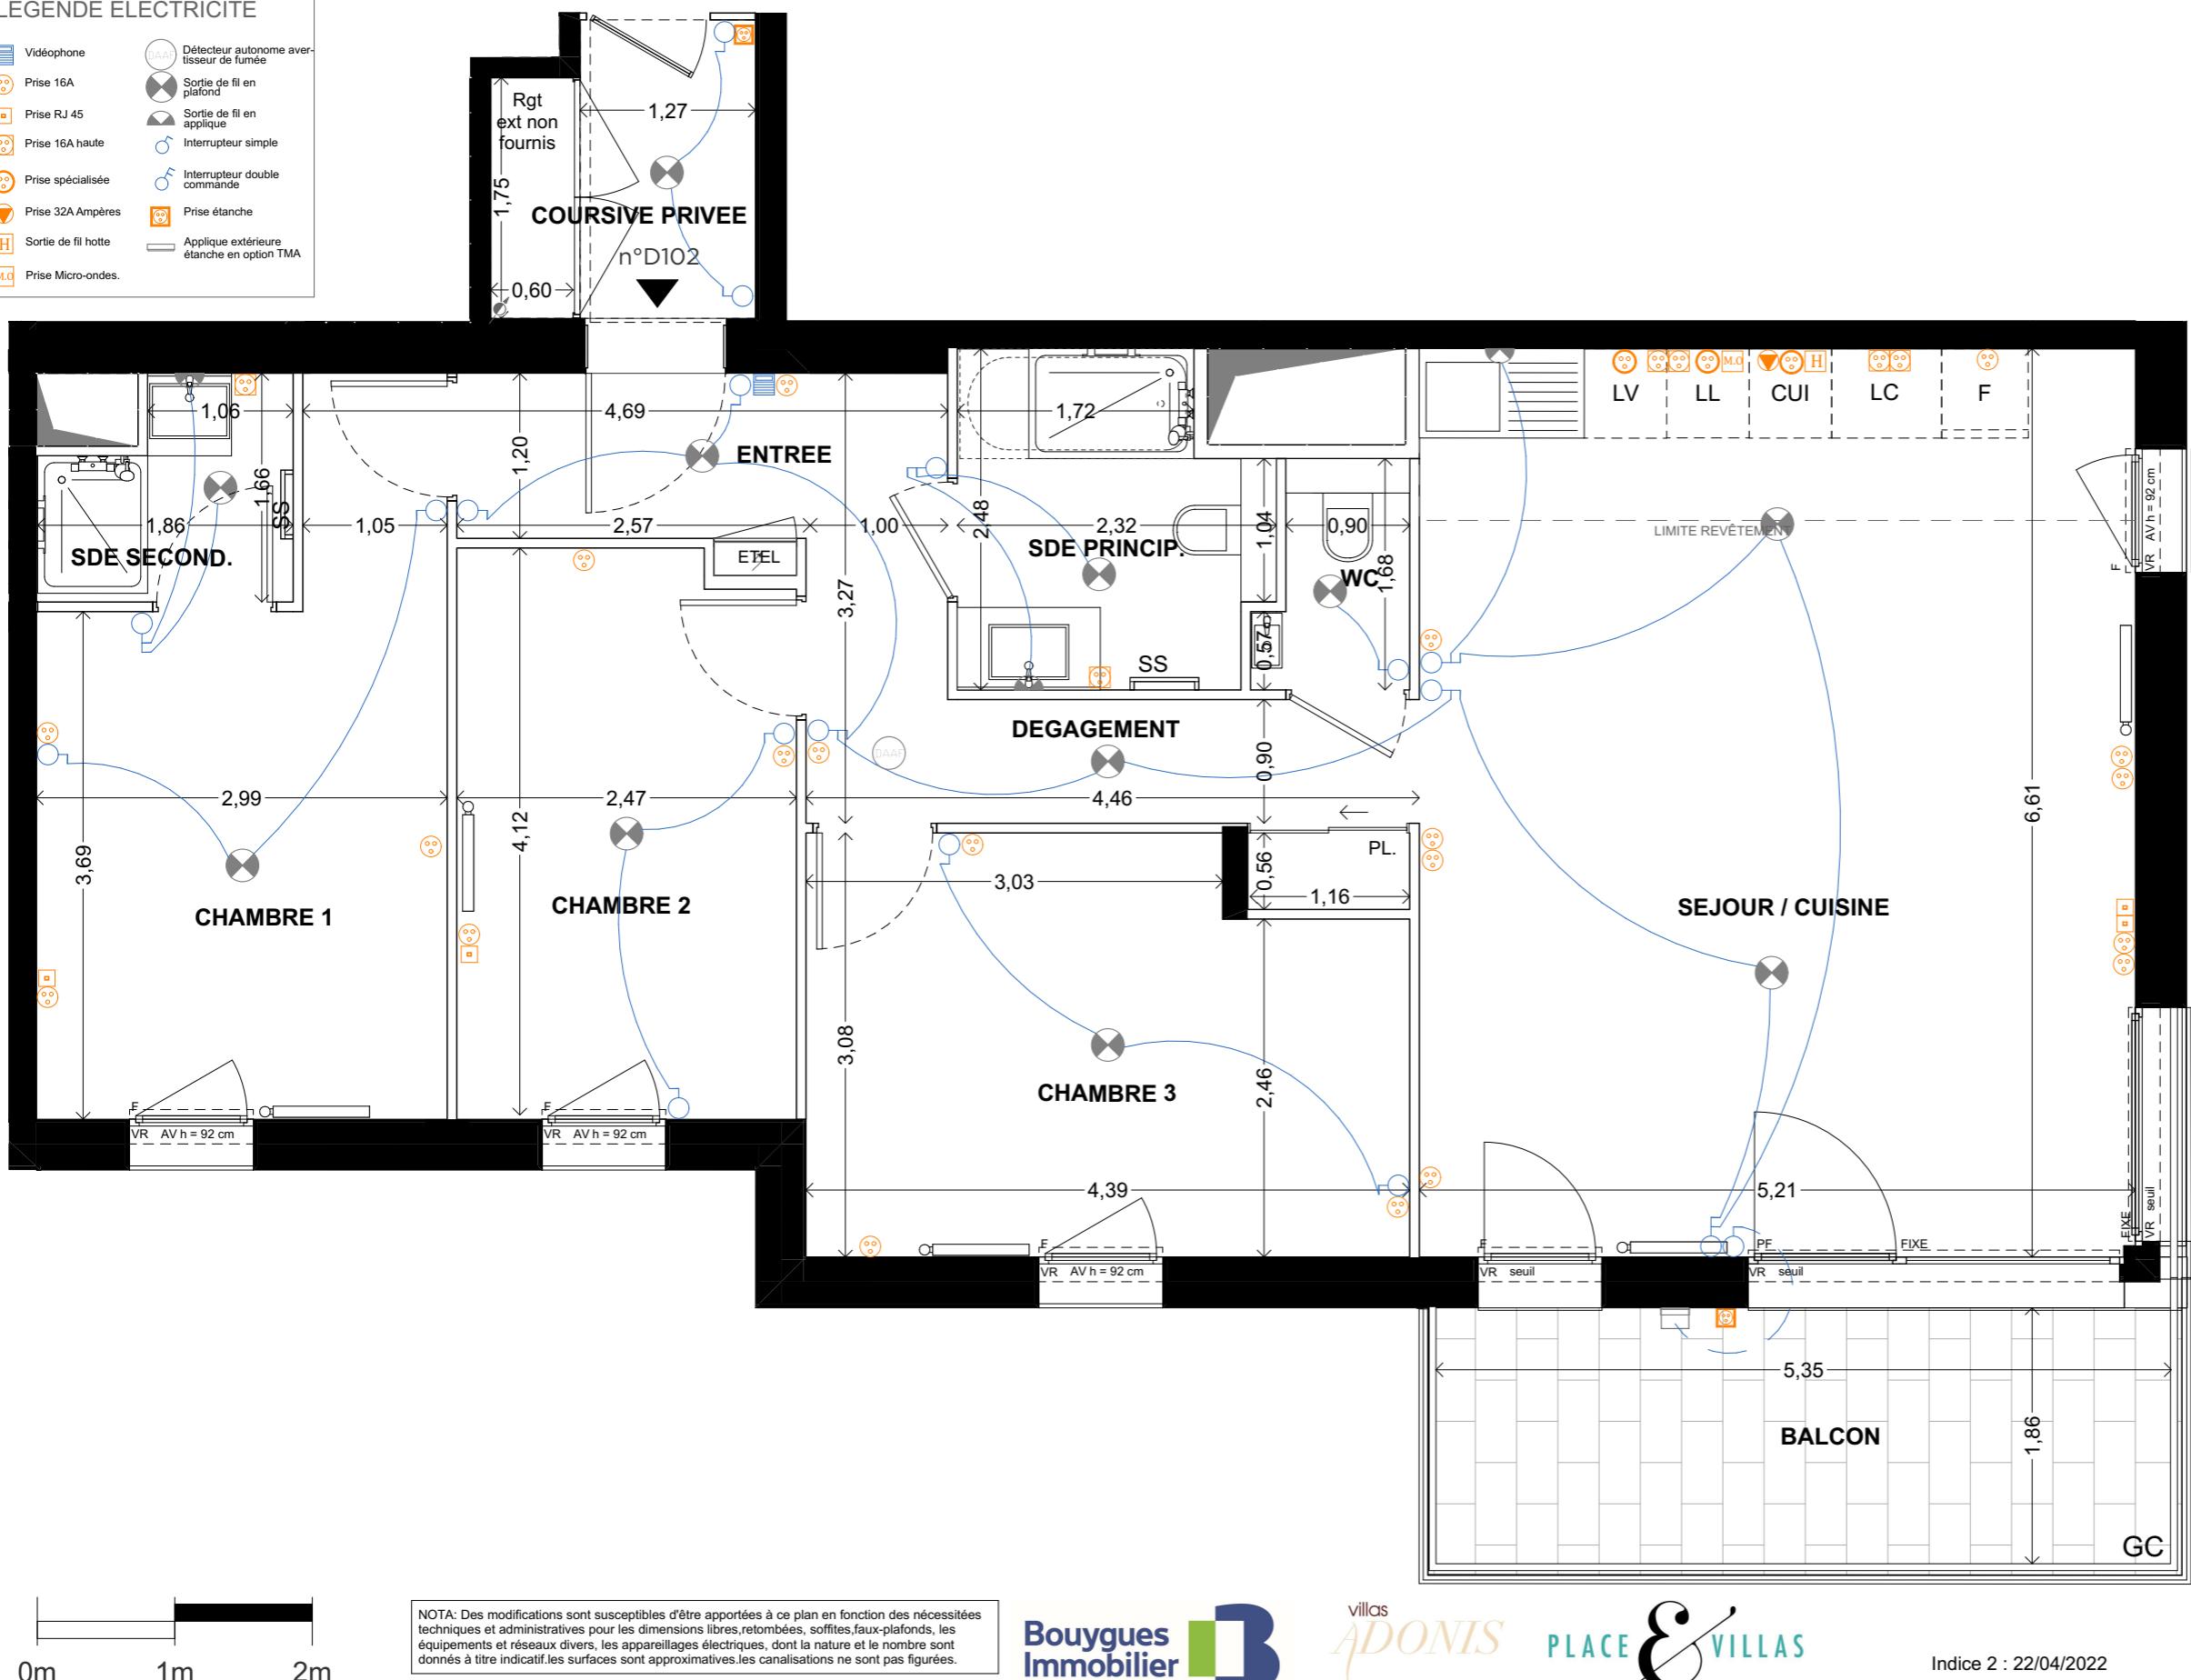


PLAN DE VENTE NOTAIRE

ILLOT B

Quartier Jean Zay

Construction de 25 logements
Rue de Lafontaine 92160 Antony

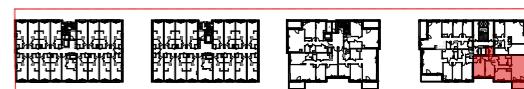

Bâtiment D - Etage 1
Appartement n°D102 - 4 pièces

TABLEAU DES SURFACES

| Surfaces habitables | |
|---------------------|---------------------------------|
| ENTREE | 4,3 |
| SEJOUR / CUISINE | DONT CUISINE 8,8 m ² |
| CHAMBRE 1 | 12,9 |
| CHAMBRE 2 | 10,1 |
| CHAMBRE 3 | 12,7 |
| SDE PRINCIP. | 5,1 |
| SDE SECOND. | 2,6 |
| WC | 1,7 |
| DEGAGEMENT | 6,0 |
| TOTAL | 89,8 m ² |

| Surfaces extérieures | |
|----------------------|---------------------|
| BALCON | 9,9 |
| COURSIVE PRIVEE | 3,9 |
| TOTAL | 13,8 m ² |

LEGENDE

| |
|--------------------------------------|
| DESCENTE D'EAU PLUVIALE |
| CUISSON |
| REFRIGERATEUR |
| LINEAIRE COMPLEMENT. |
| VOLET ROULANT |
| ESPACE TECHNIQUE ELECTRIQUE DU LOGT. |
| RADIATEUR |
| SS SECHE-SERV. |
| PL PLACARD |
| HAUTEUR SOUS PLAFOOND |
| ROBINET DE PUISE |

Hauteur sous plafond des pièces principales sauf mention particulière : 2,50 m