


#### LEGENDE ELECTRICITE

	Détecteur autonome averisseur de fumée
	Sortie de fil en plafond
	Sortie de fil en applique
	Interrupteur simple
	Interrupteur double commande
	Prise étanche
	Applique extérieure étanche en option TMA
	Prise Micro-ondes.

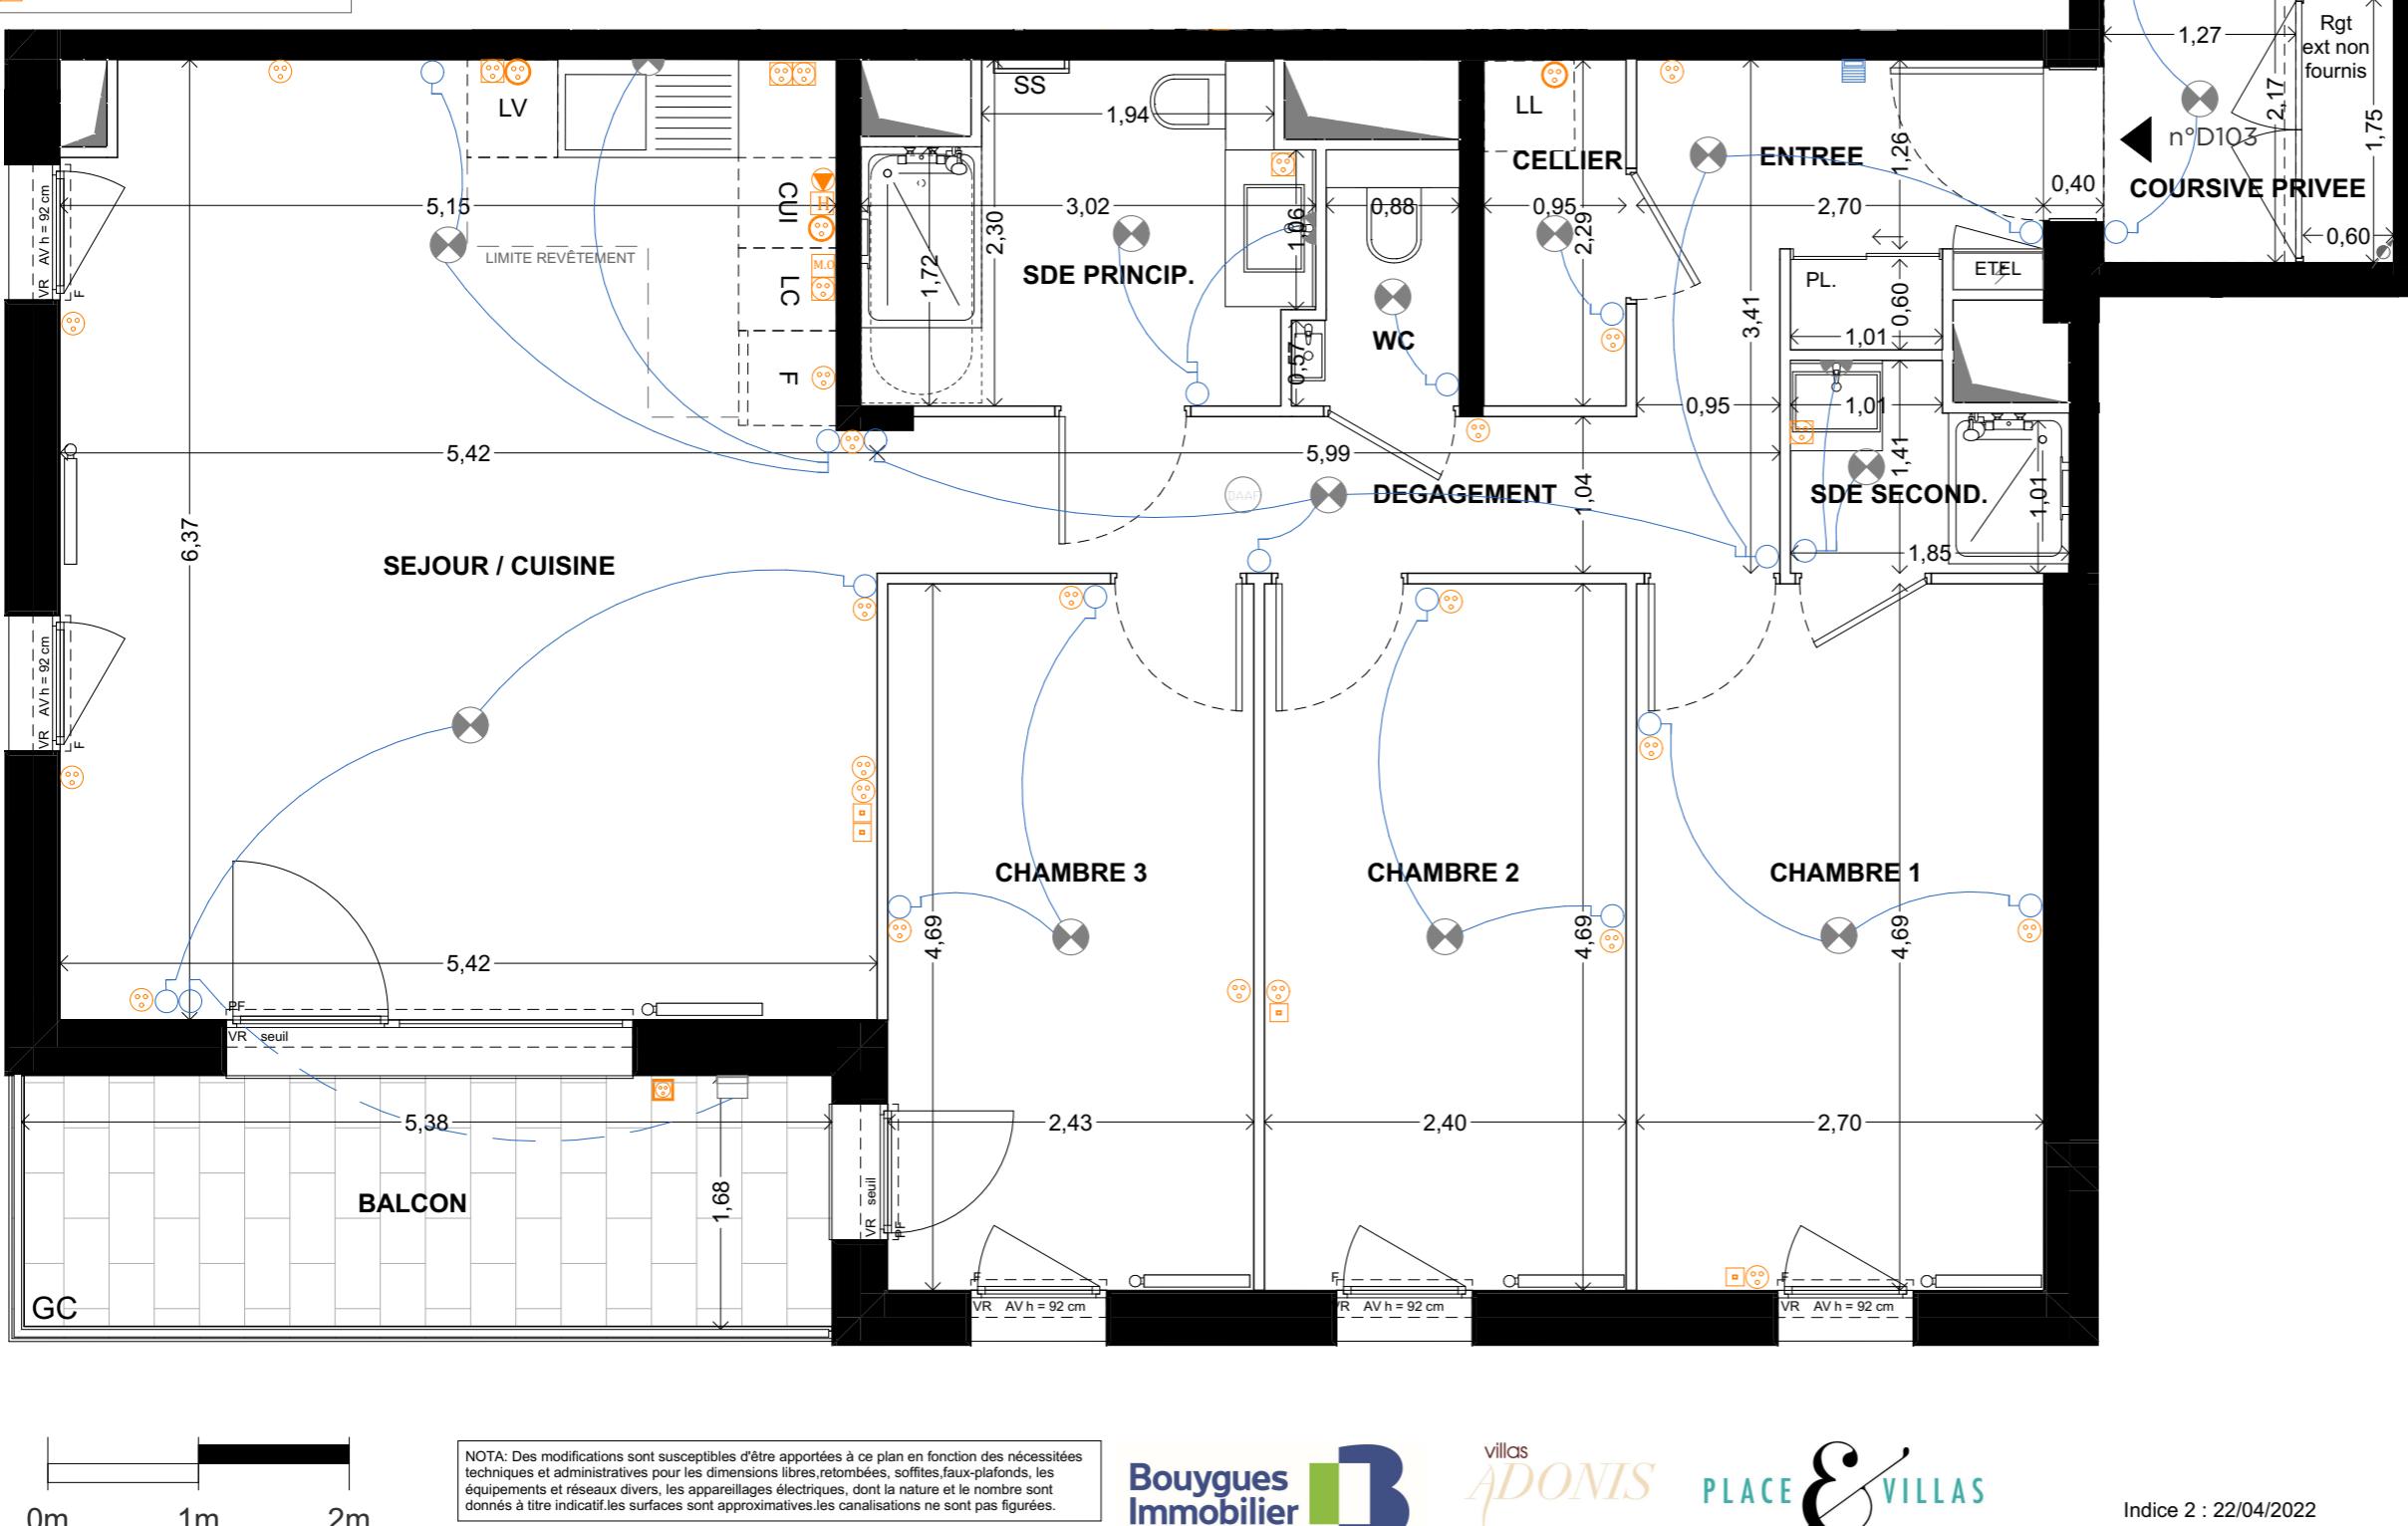


#### PLAN DE VENTE NOTAIRE

#### ILLOT B

Quartier Jean Zay

Construction de 25 logements  
Rue de Lafontaine 92160 Antony

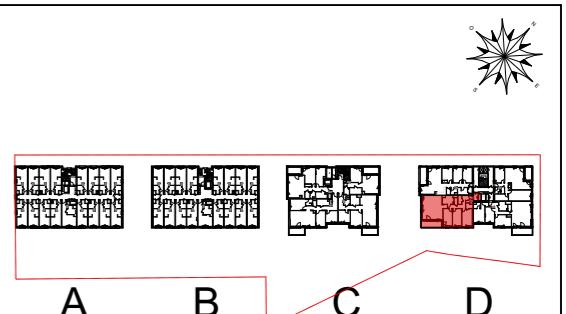

Bâtiment D - Etage 1  
Appartement n°D103 - 4 pièces

#### TABLEAU DES SURFACES

Surfaces habitables	
ENTREE	5,1
SEJOUR / CUISINE	DONT CUISINE 8,2 m <sup>2</sup>
CHAMBRE 1	12,7
CHAMBRE 2	11,3
CHAMBRE 3	11,4
SDE PRINCIP.	6,1
SDE SECOND.	2,3
WC	1,6
DEGAGEMENT	6,2
CELLIER	2,2
TOTAL	92,6 m <sup>2</sup>

Surfaces extérieures	
BALCON	9,1
COURSIVE PRIVEE	3,9
TOTAL	13,0 m <sup>2</sup>

#### LEGENDE

	DESCENTE D'EAU PLUVIALE
	CUISISON
	REFRIGERATEUR
	LINEAIRE COMPLEMENT.
	VOLET ROULANT
	ESPACE TECHNIQUE ELECTRIQUE DU LOGT.
	RADIATEUR
	SS SECHE-SERV.
	PL PLACARD
	HSP HAUTEUR SOUS PLAFOOND
	ROBINET DE PUISEAGE

Hauteur sous plafond des pièces principales sauf mention particulière : 2,50 m