


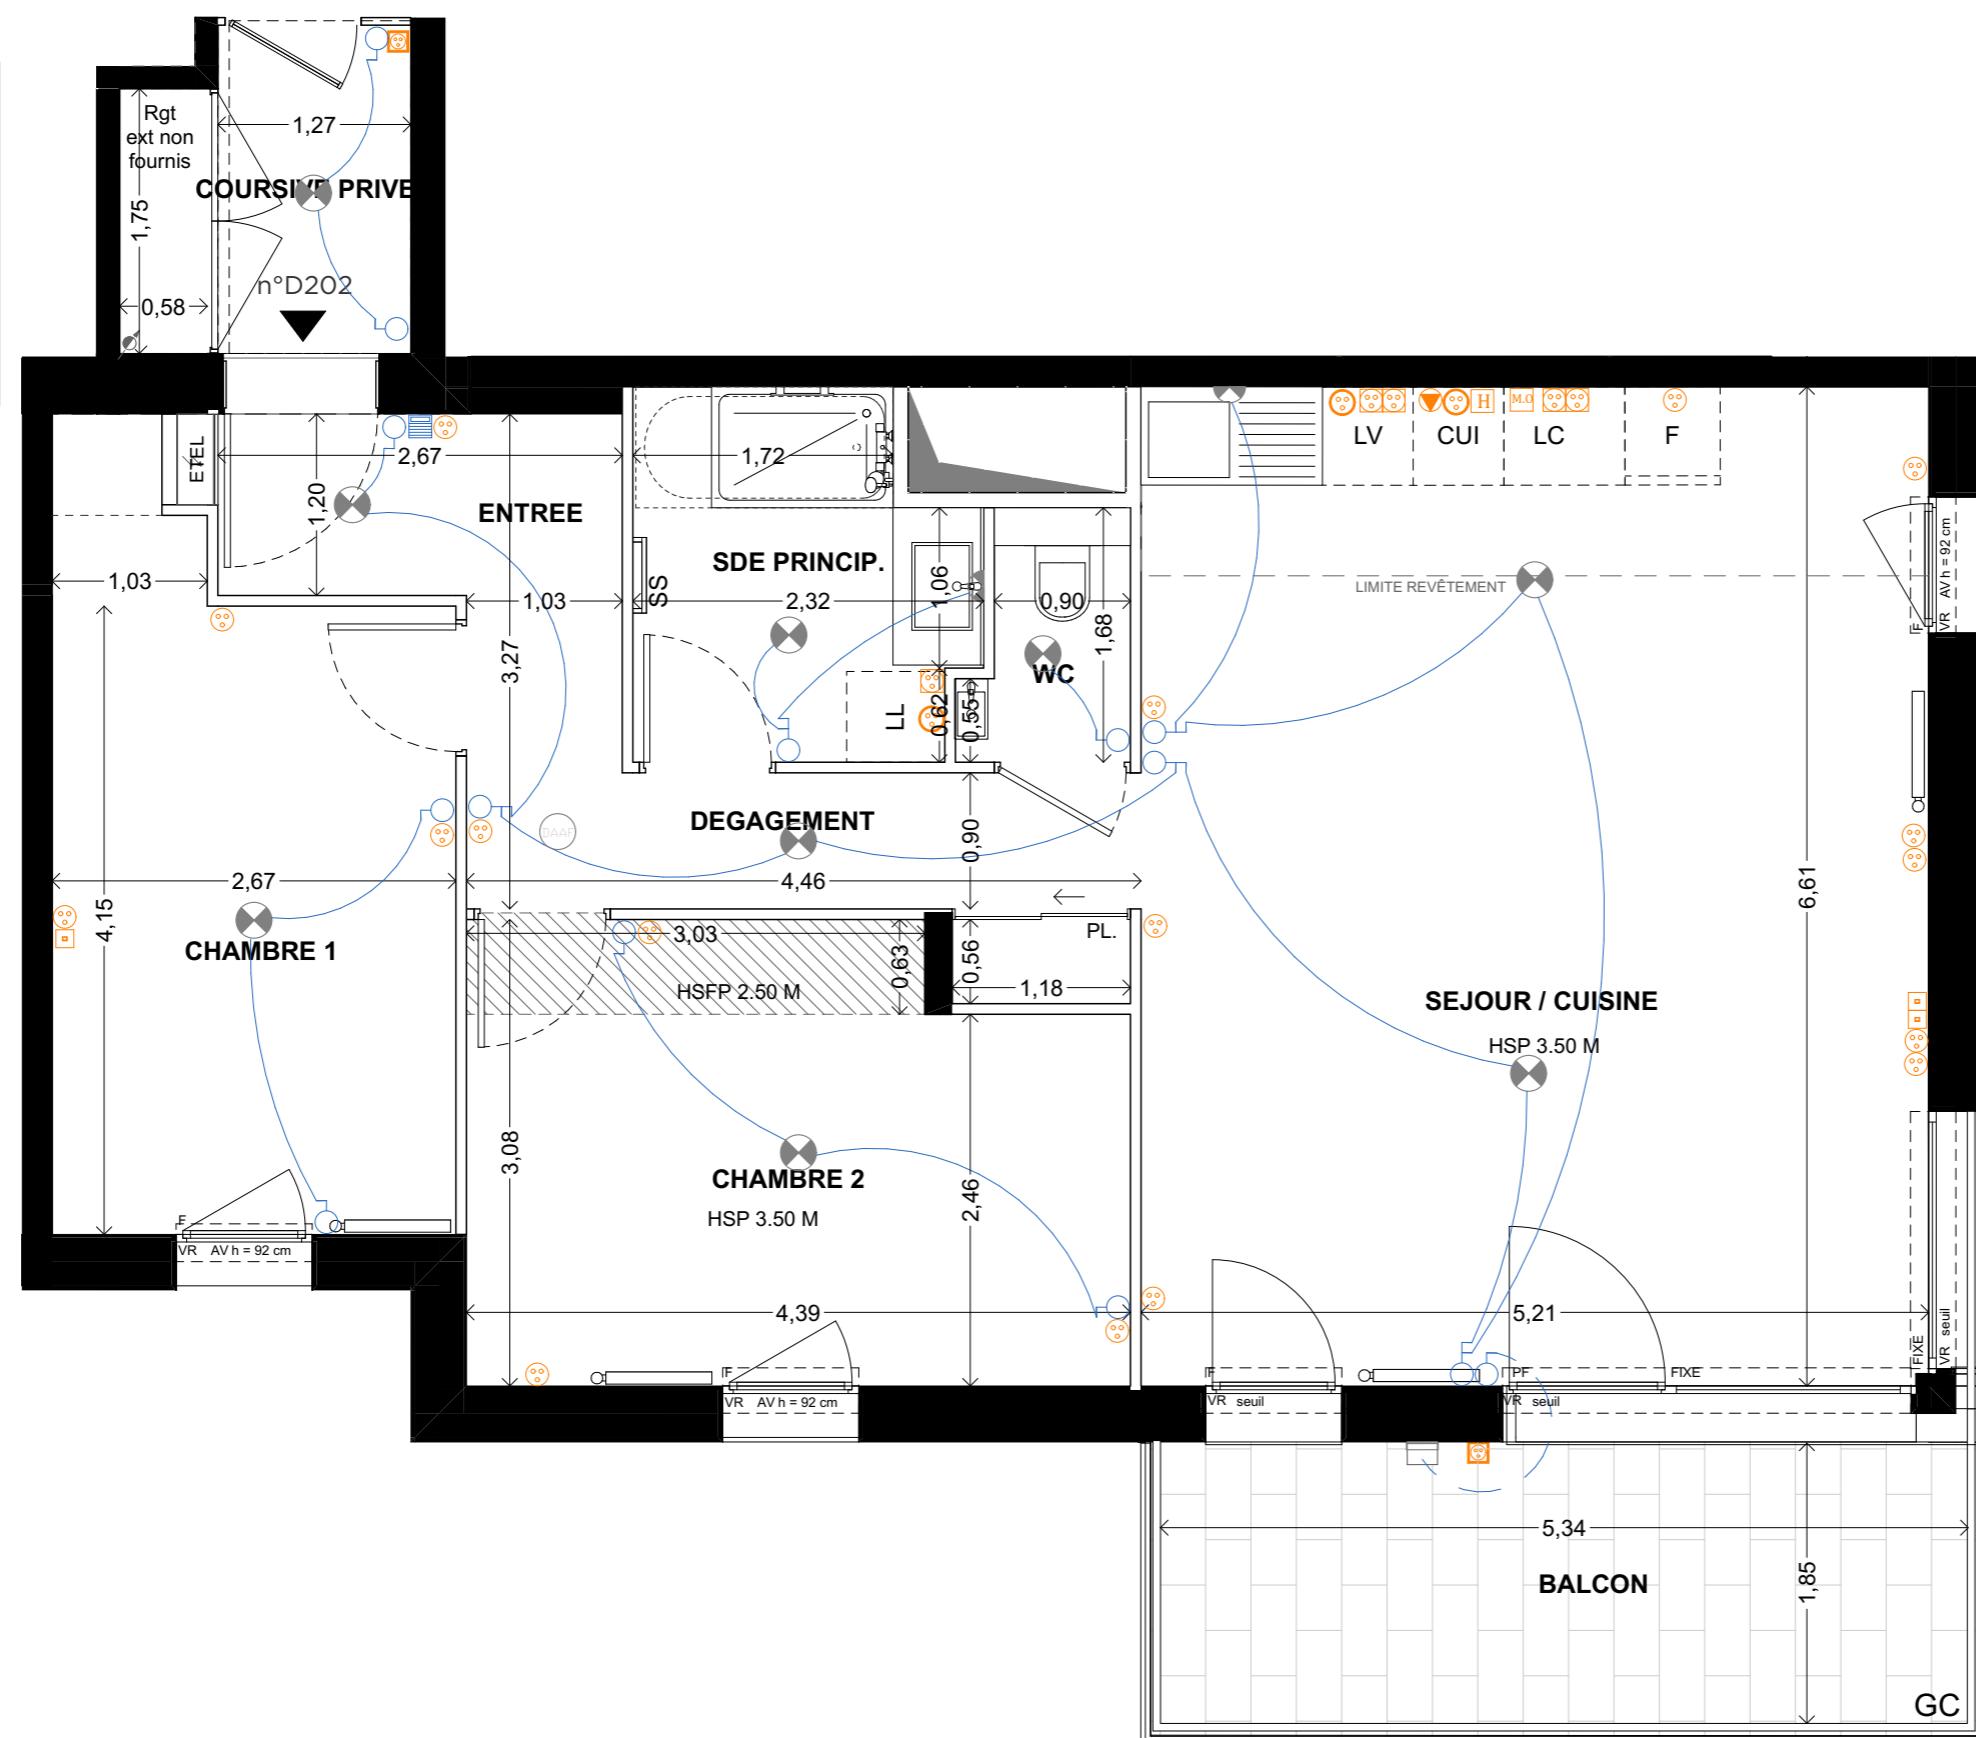

LEGENDE ELECTRICITE

■	Vidéophone
○	Prise 16A
□	Prise RJ 45
○	Prise 16A haute
○	Prise spécialisée
○	Prise 32A Ampères
H	Sortie de fil hôte
M	Prise Micro-ondes.



0m 1m 2m

Bouygues Immobilier
Créateur de mieux vivre

villas ADONIS PLACE & VILLAS

Indice 2 : 22/04/2022

PLAN DE VENTE NOTAIRE

ILLOT B

Quartier Jean Zay

Construction de 25 logements
Rue de Lafontaine 92160 Antony



Bâtiment D - Etage 2
Appartement n°D202 - 3 pièces

TABLEAU DES SURFACES

Surfaces habitables

ENTREE	3,2
SEJOUR / CUISINE	DONT CUISINE 8,8 m ²
CHAMBRE 1	12,2
CHAMBRE 2	12,7
SDE PRINCIP.	5,1
WC	1,7
DEGAGEMENT	6,0
TOTAL	75,3 m²

Surfaces extérieures

BALCON	9,9
COURSIVE PRIVEE	3,9
TOTAL	13,8 m²

LEGENDE

LL	LAVE-LINGE	DESCENTE D'EAU PLUVIALE
LV	LAVE-VAISSELLE	CUISSON
AL	ALLEGE PLEINE	REFRIGERATEUR
AV	ALLEGE VITREE	LINEAIRE COMPLEMENT.
PV	PARE VUE	VOLET ROULANT
GC	GARDE-CORPS	ETEL ESPACE TECHNIQUE ELECTRIQUE DU LOGT.
CL	CLOTURE	SS SECHE-SERV.
F	FENETRE	RADIATEUR
PF	PORTE-FENETRE	PL PLACARD
		HSP HAUTEUR SOUS PLAFOND
		FAUX-PLAFOND OU SOFFITE
		ROBINET DE PUISE

Hauteur sous plafond des pièces principales sauf mention particulière : 2,50 m